


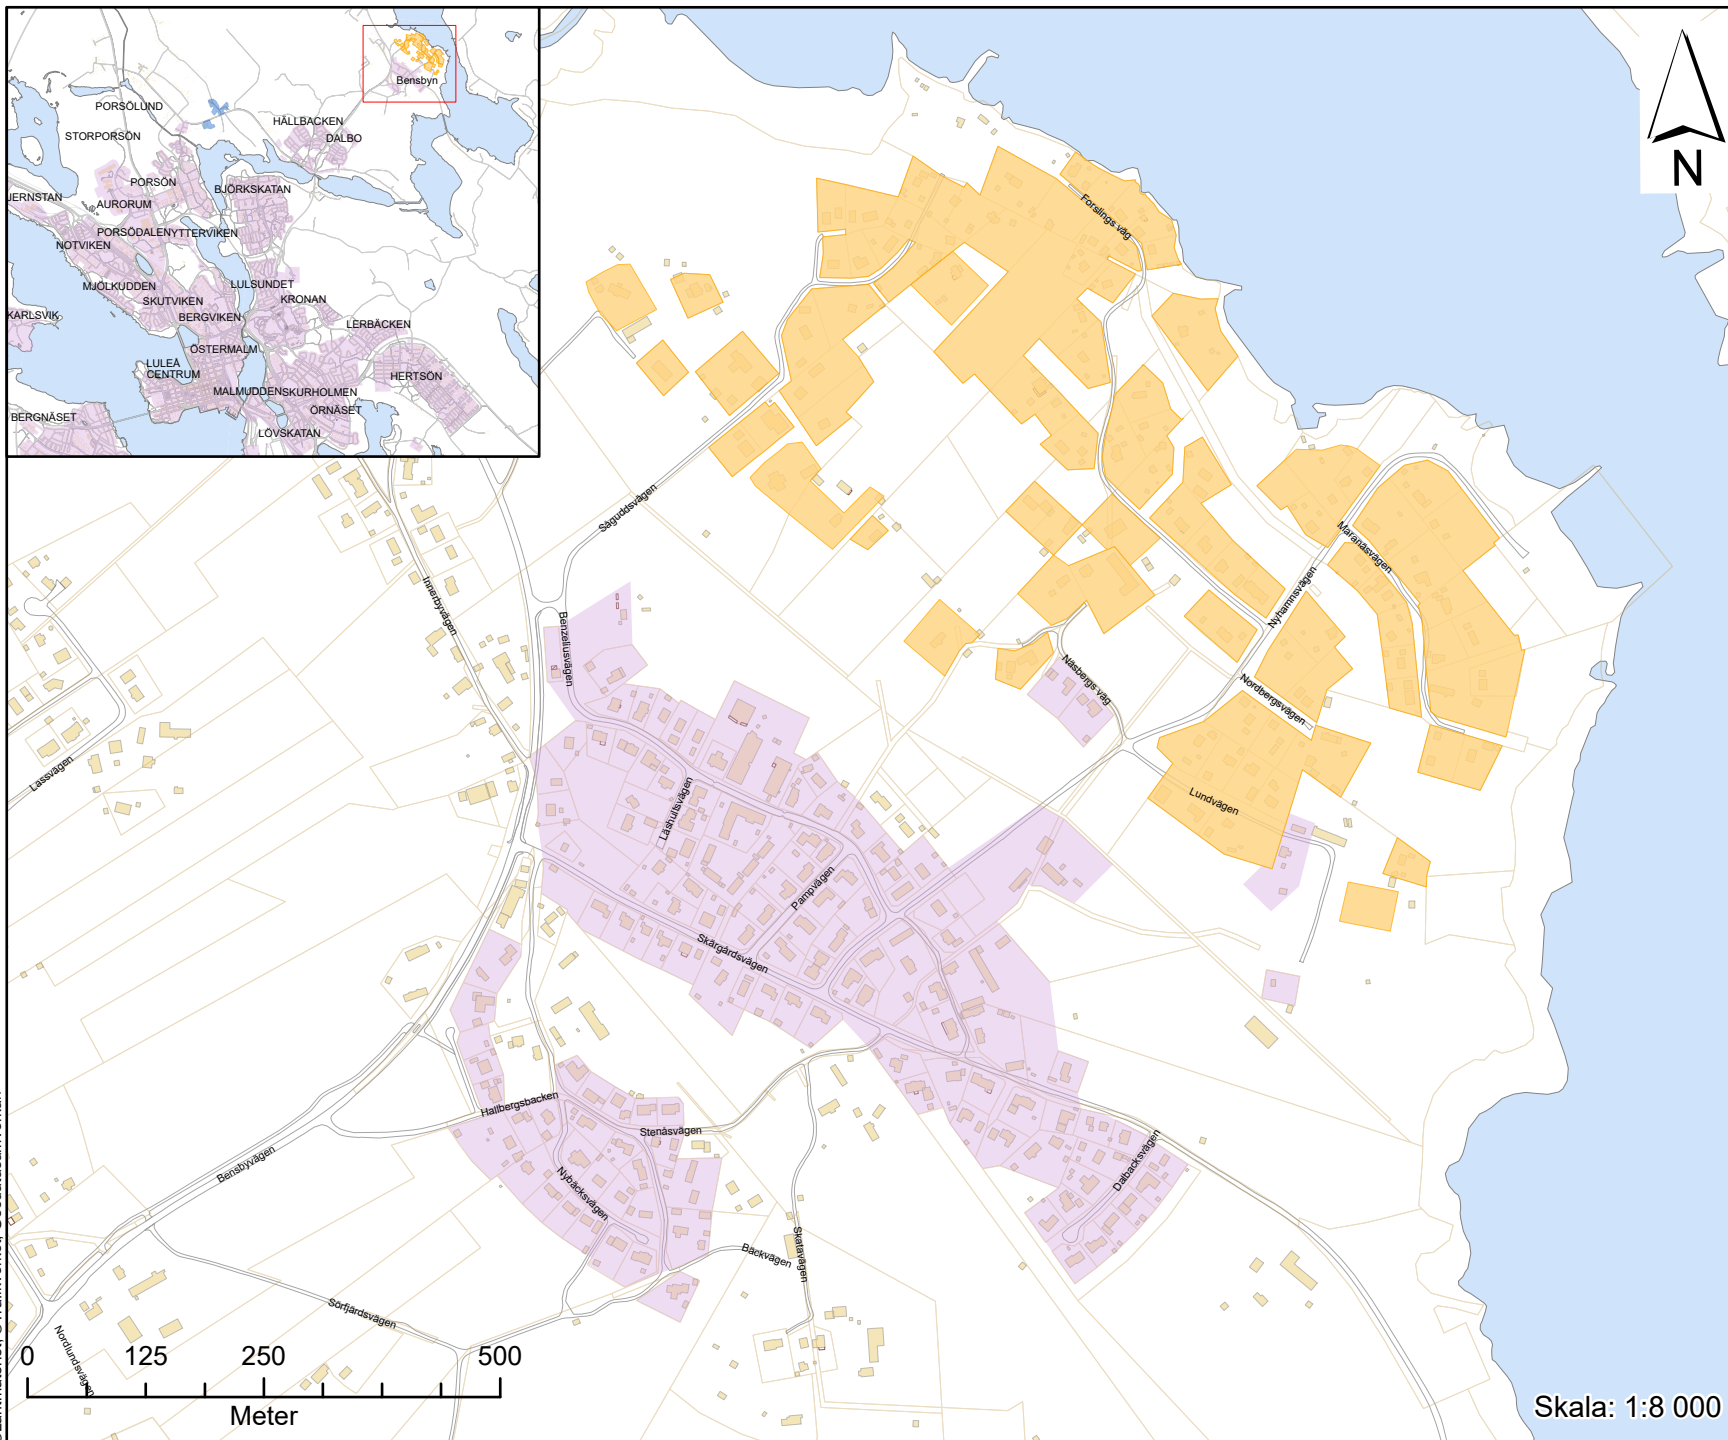



Befintligt verksamhetsområde

Vatten- och Spillvattenförsörjning

Enbart Vattenförsörjning

Förslag till förändring

Tas med i Vatten- och Spillvattenförsörjning

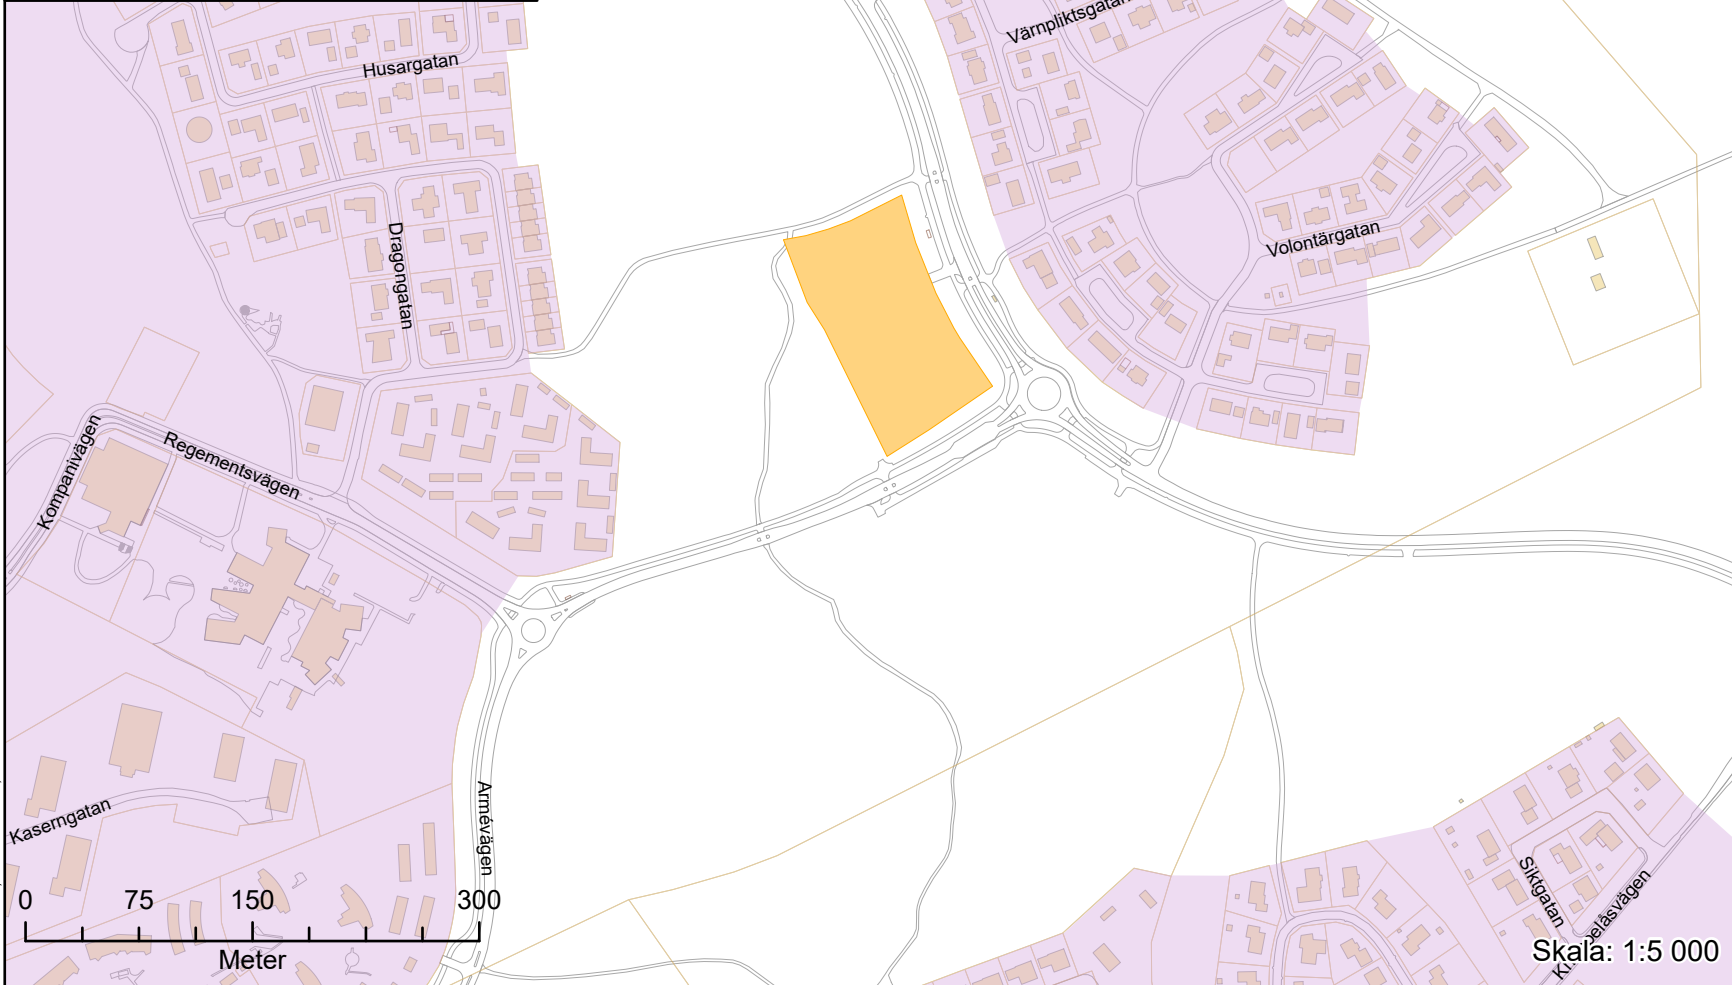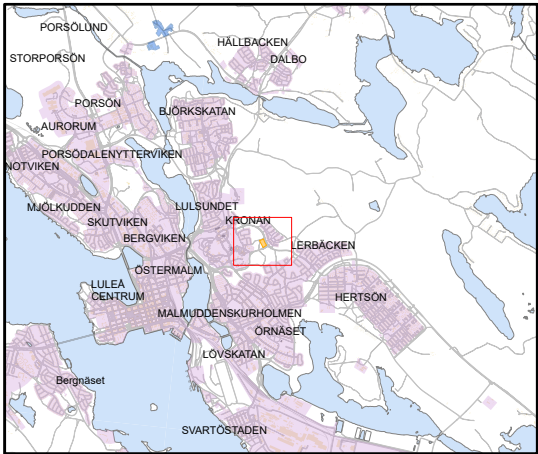

Befintligt verksamhetsområde

Vatten- och Spillvattenförsörjning



Enbart Vattenförsörjning

Förslag till förändring

Tas med i Vatten- och Spillvattenförsörjning

Skala: 1:5 000

Datum: 2025-03-13

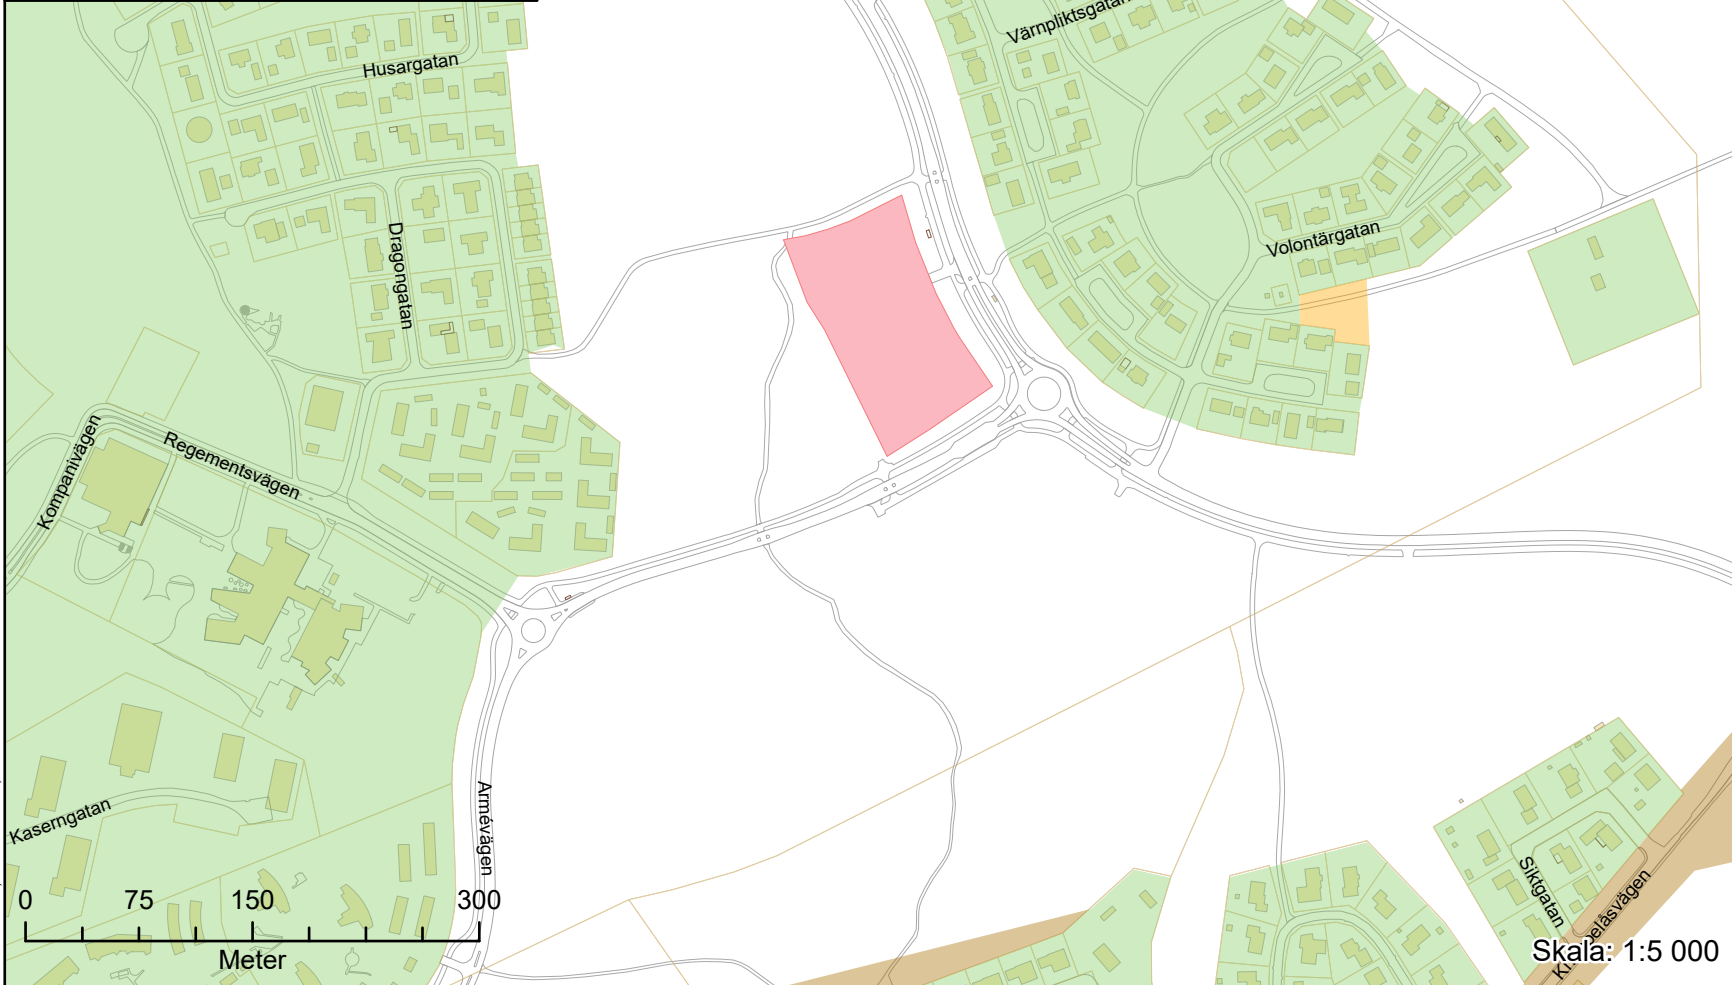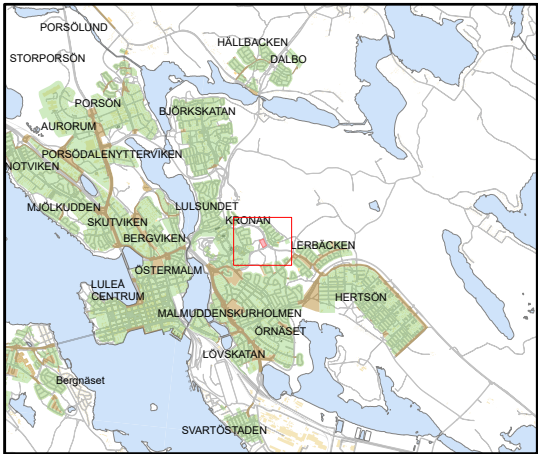

Befintligt verksamhetsområde



- Dagvatten Gata och Fastighet
- Dagvatten Fastighet
- Dagvatten Gata

Förslag till förändring

- Tas med i Dagvatten Gata och Fastighet

Skala: 1:5 000

Datum: 2025-03-13

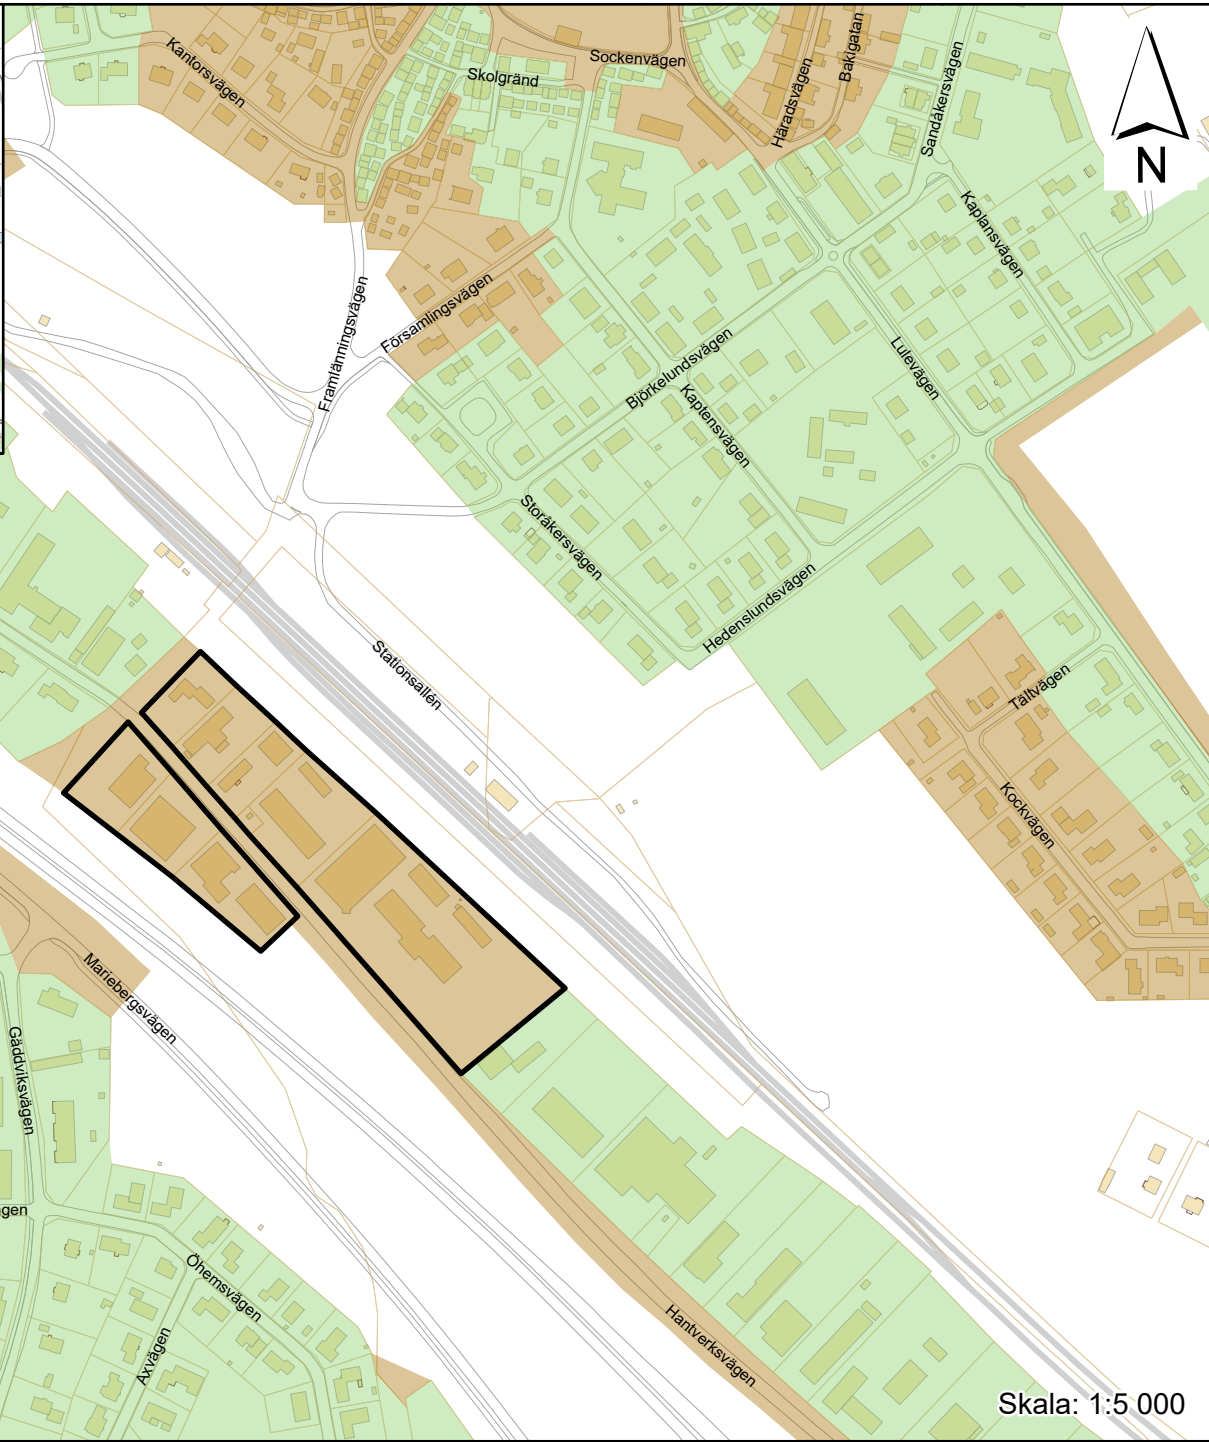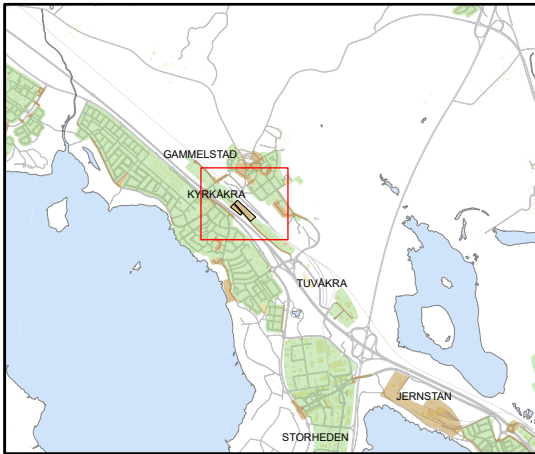

Befintligt verksamhetsområde

- Dagvatten Gata och Fastighet
- Dagvatten Fastighet
- Dagvatten Gata

Förslag till förändring

- Ska även ingå i Dagvatten Fastighet